



SEASIDE

Wohnung 2.4


1. Obergeschoss

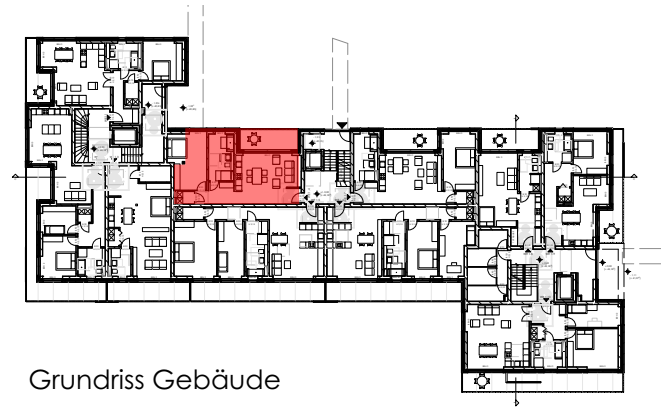

Grundriss Gebäude

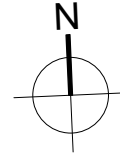

OG 5
OG 4
OG 3
OG 2
OG 1
EG
KG

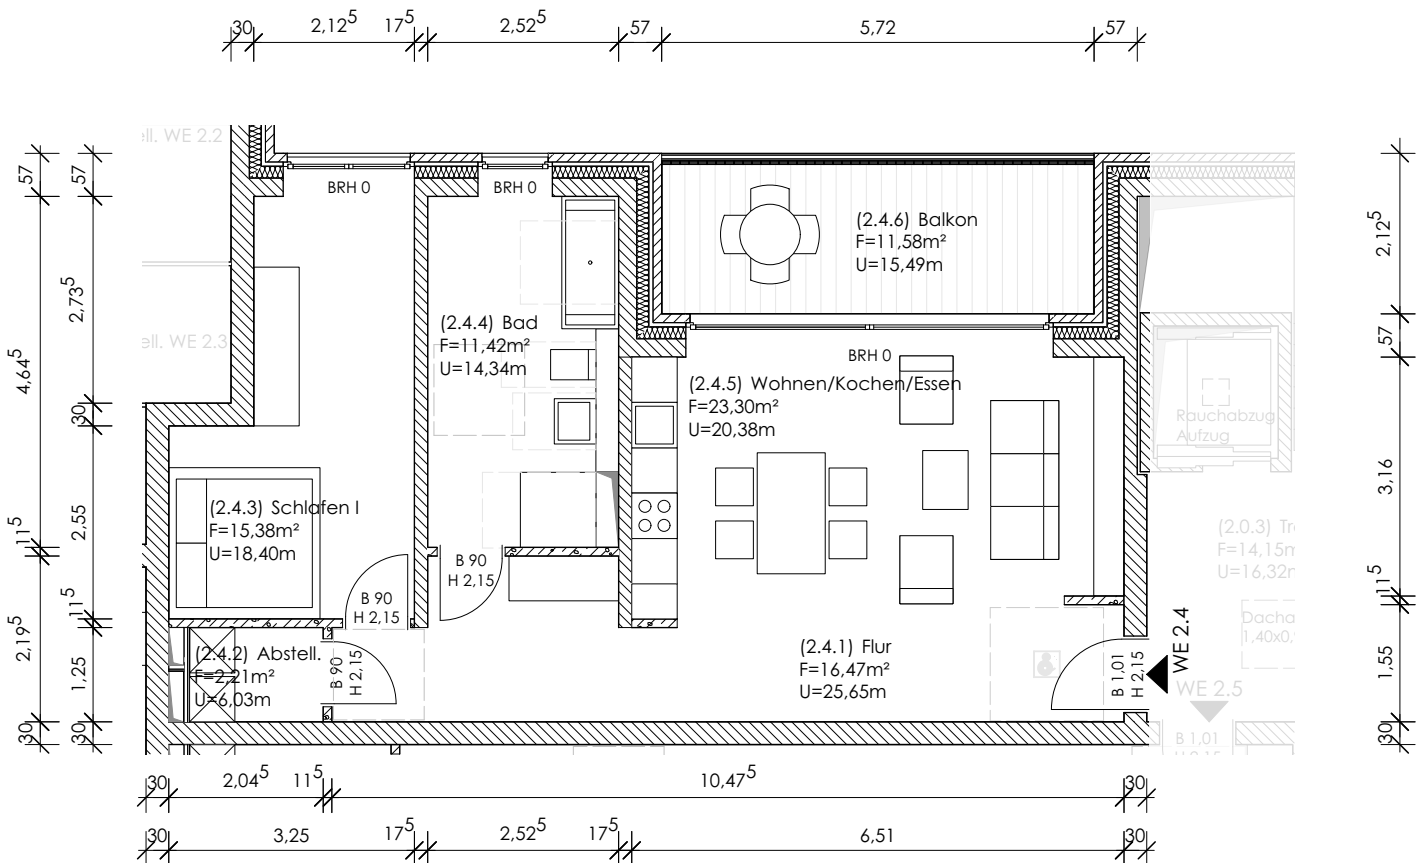

Wohnfläche ca. 68,7 m²
zzgl. 11,5 m² Balkon

Flächenangaben unter Vorbehalt.

Alle Maße sind am Bau zu prüfen!
Abweichungen sind möglich.

Das Projekt befindet sich in der Genehmigungsplanung.