



SEASIDE


Wohnung 3.1 2. Obergeschoss

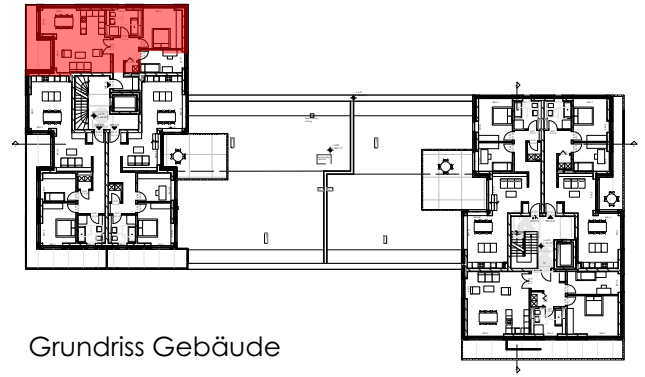

Grundriss Gebäude

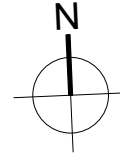

- OG 5
- OG 4
- OG 3
-
 OG 2
- OG 1
- EG
- KG

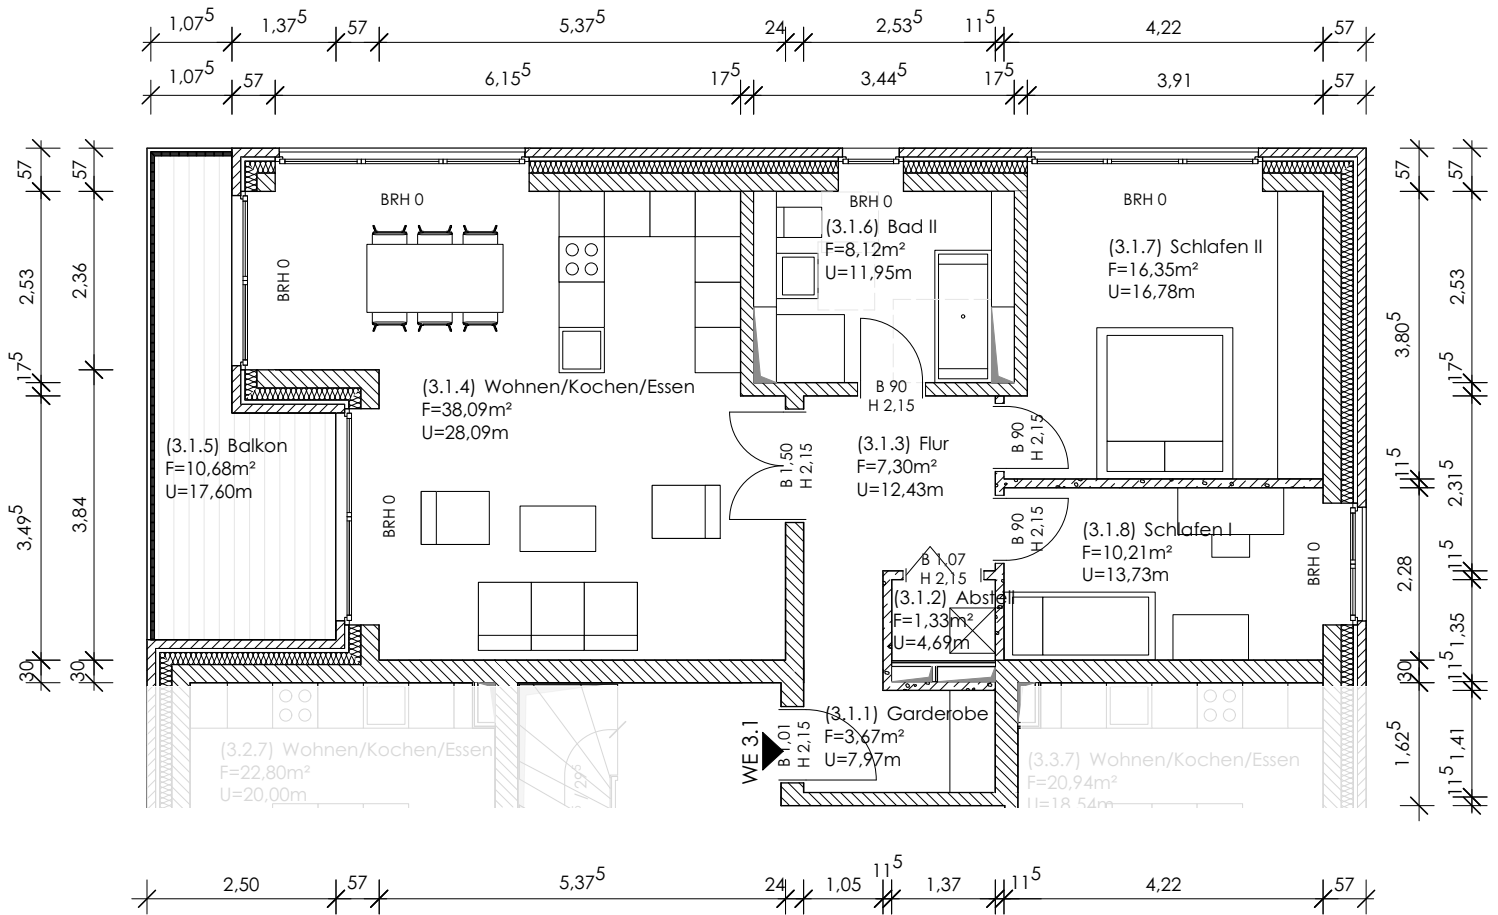

Wohnfläche ca. 85,0 m²
zzgl. 10,6 m² Balkon

Flächenangaben unter Vorbehalt.

Alle Maße sind am Bau zu prüfen!
Abweichungen sind möglich.

Das Projekt befindet sich in der Genehmigungsplanung.