



# SEASIDE

## Wohnung 3.6


### 2. Obergeschoss

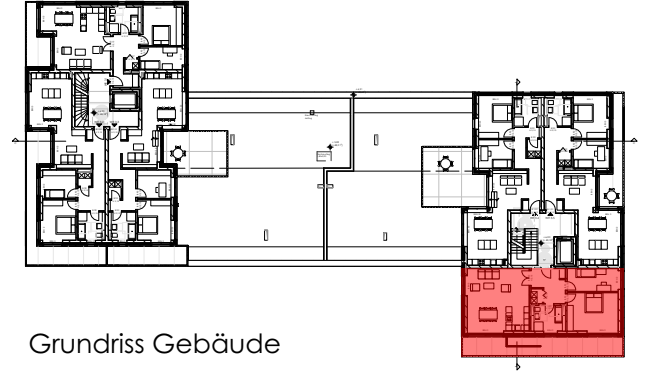

Grundriss Gebäude

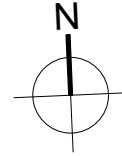

OG 5  
OG 4  
OG 3  
OG 2  
OG 1  
EG  
KG

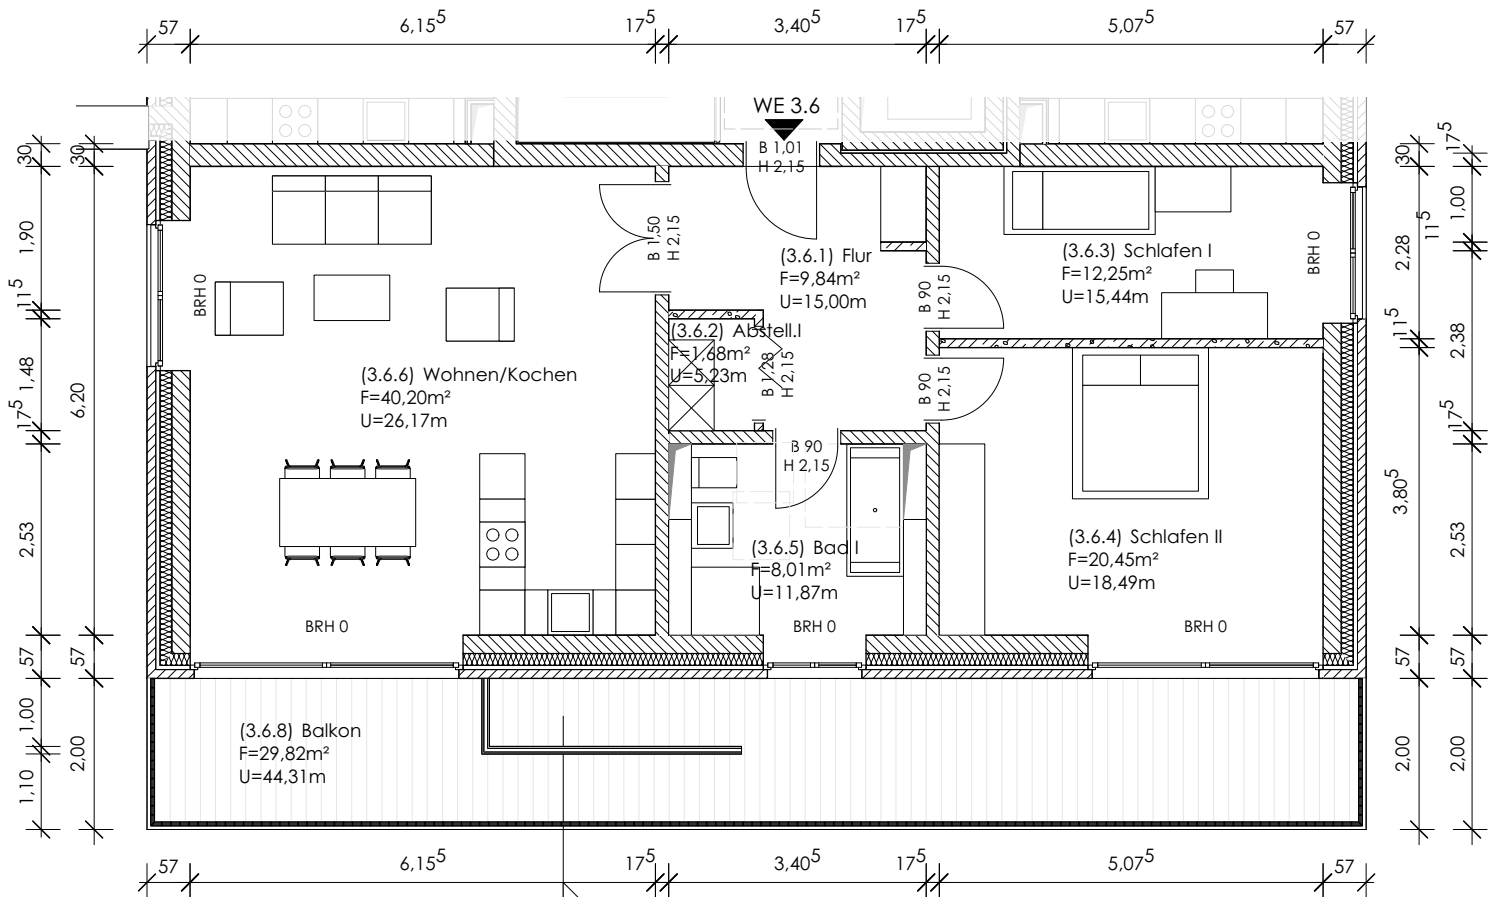

Wohnfläche ca. 92,4 m<sup>2</sup>  
zzgl. 29,8 m<sup>2</sup> Balkon

Flächenangaben unter Vorbehalt.

Alle Maße sind am Bau zu prüfen!  
Abweichungen sind möglich.

Das Projekt befindet sich in der Genehmigungsplanung.