

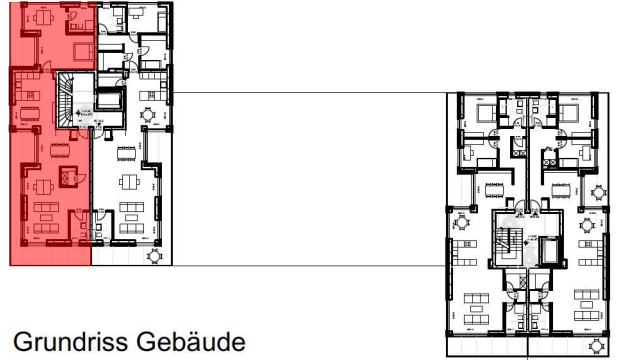


SEASIDE

Wohnung 5.1 4. Obergeschoss

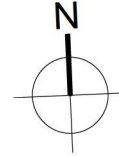

Grundriss Gebäude

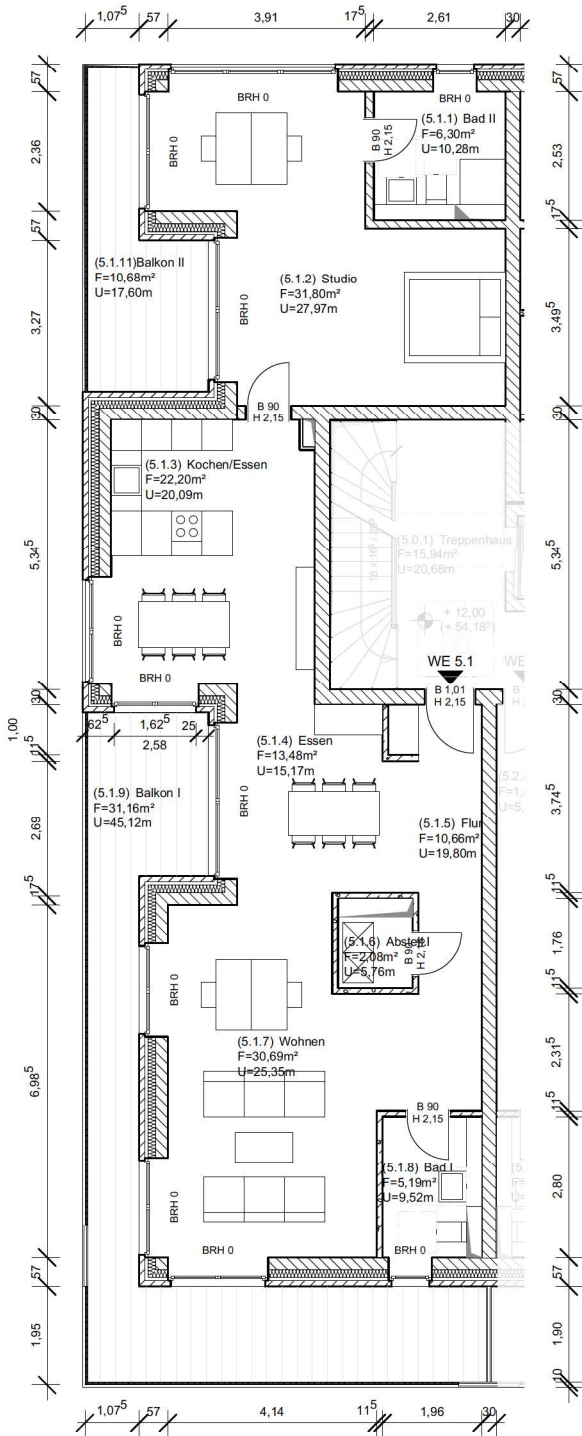

- OG 5
- OG 4
- OG 3
- OG 2
- OG 1
- EG
- KG

Wohnfläche ca. 123,0 m²
zzgl. 41,8 m² Balkon

Flächenangaben unter Vorbehalt.

Alle Maße sind am Bau zu prüfen!
Abweichungen sind möglich.

Das Projekt befindet sich in der Genehmigungsplanung.