


# SEASIDE



## Wohnung 6.2

### 5. Obergeschoss

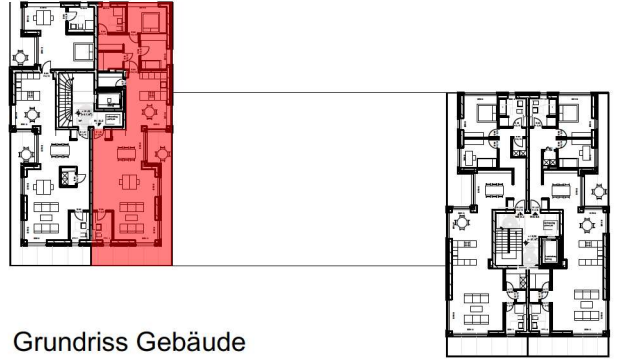

Grundriss Gebäude

- OG 5
- OG 4
- OG 3
- OG 2
- OG 1
- EG
- KG

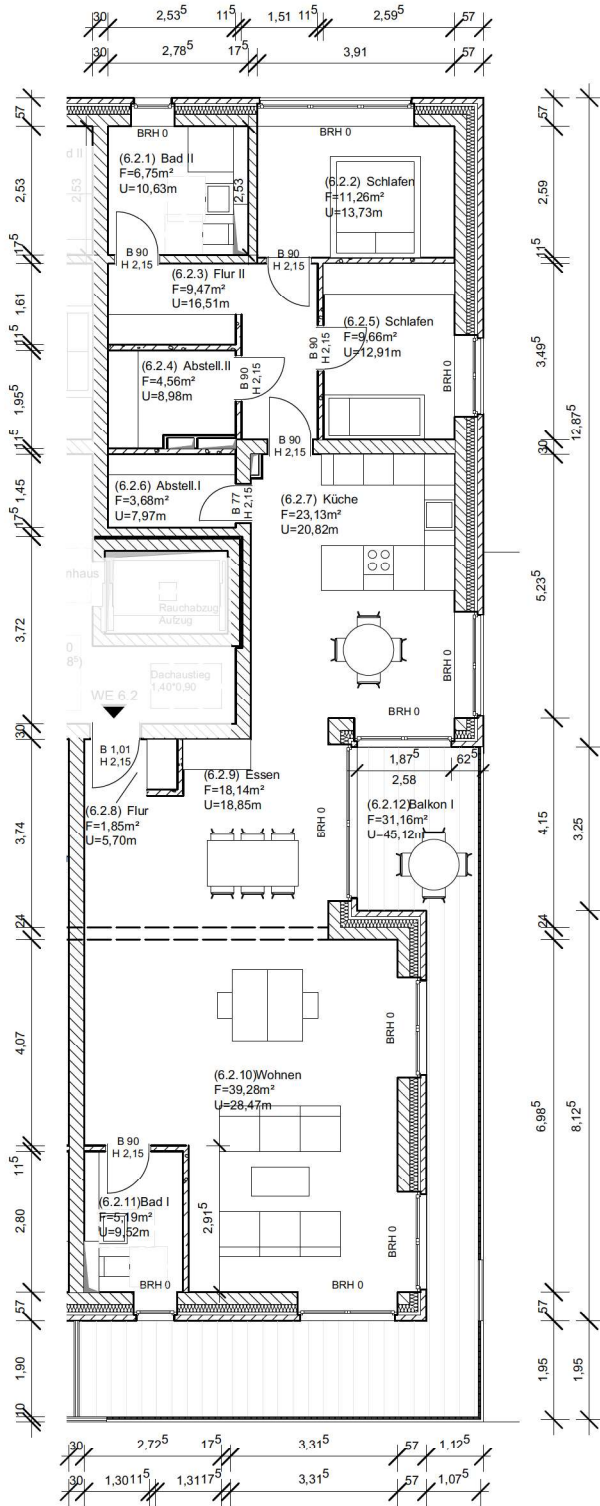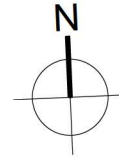

M 1:150

Grundriss M 1:150

Stand: Januar 2020

Wohnfläche ca. 132,0 m<sup>2</sup>  
zzgl. 31,0 m<sup>2</sup> Balkon

Flächenangaben unter Vorbehalt.

Alle Maße sind am Bau zu prüfen!  
Abweichungen sind möglich.

Das Projekt befindet sich in der Genehmigungsplanung.